


PROPOSED LAY-OUT MAP OF

# " SHRI RAM VIHAR "

At Ninder, Teh. Amer, Jaipur

SCALE :- 1 : 500

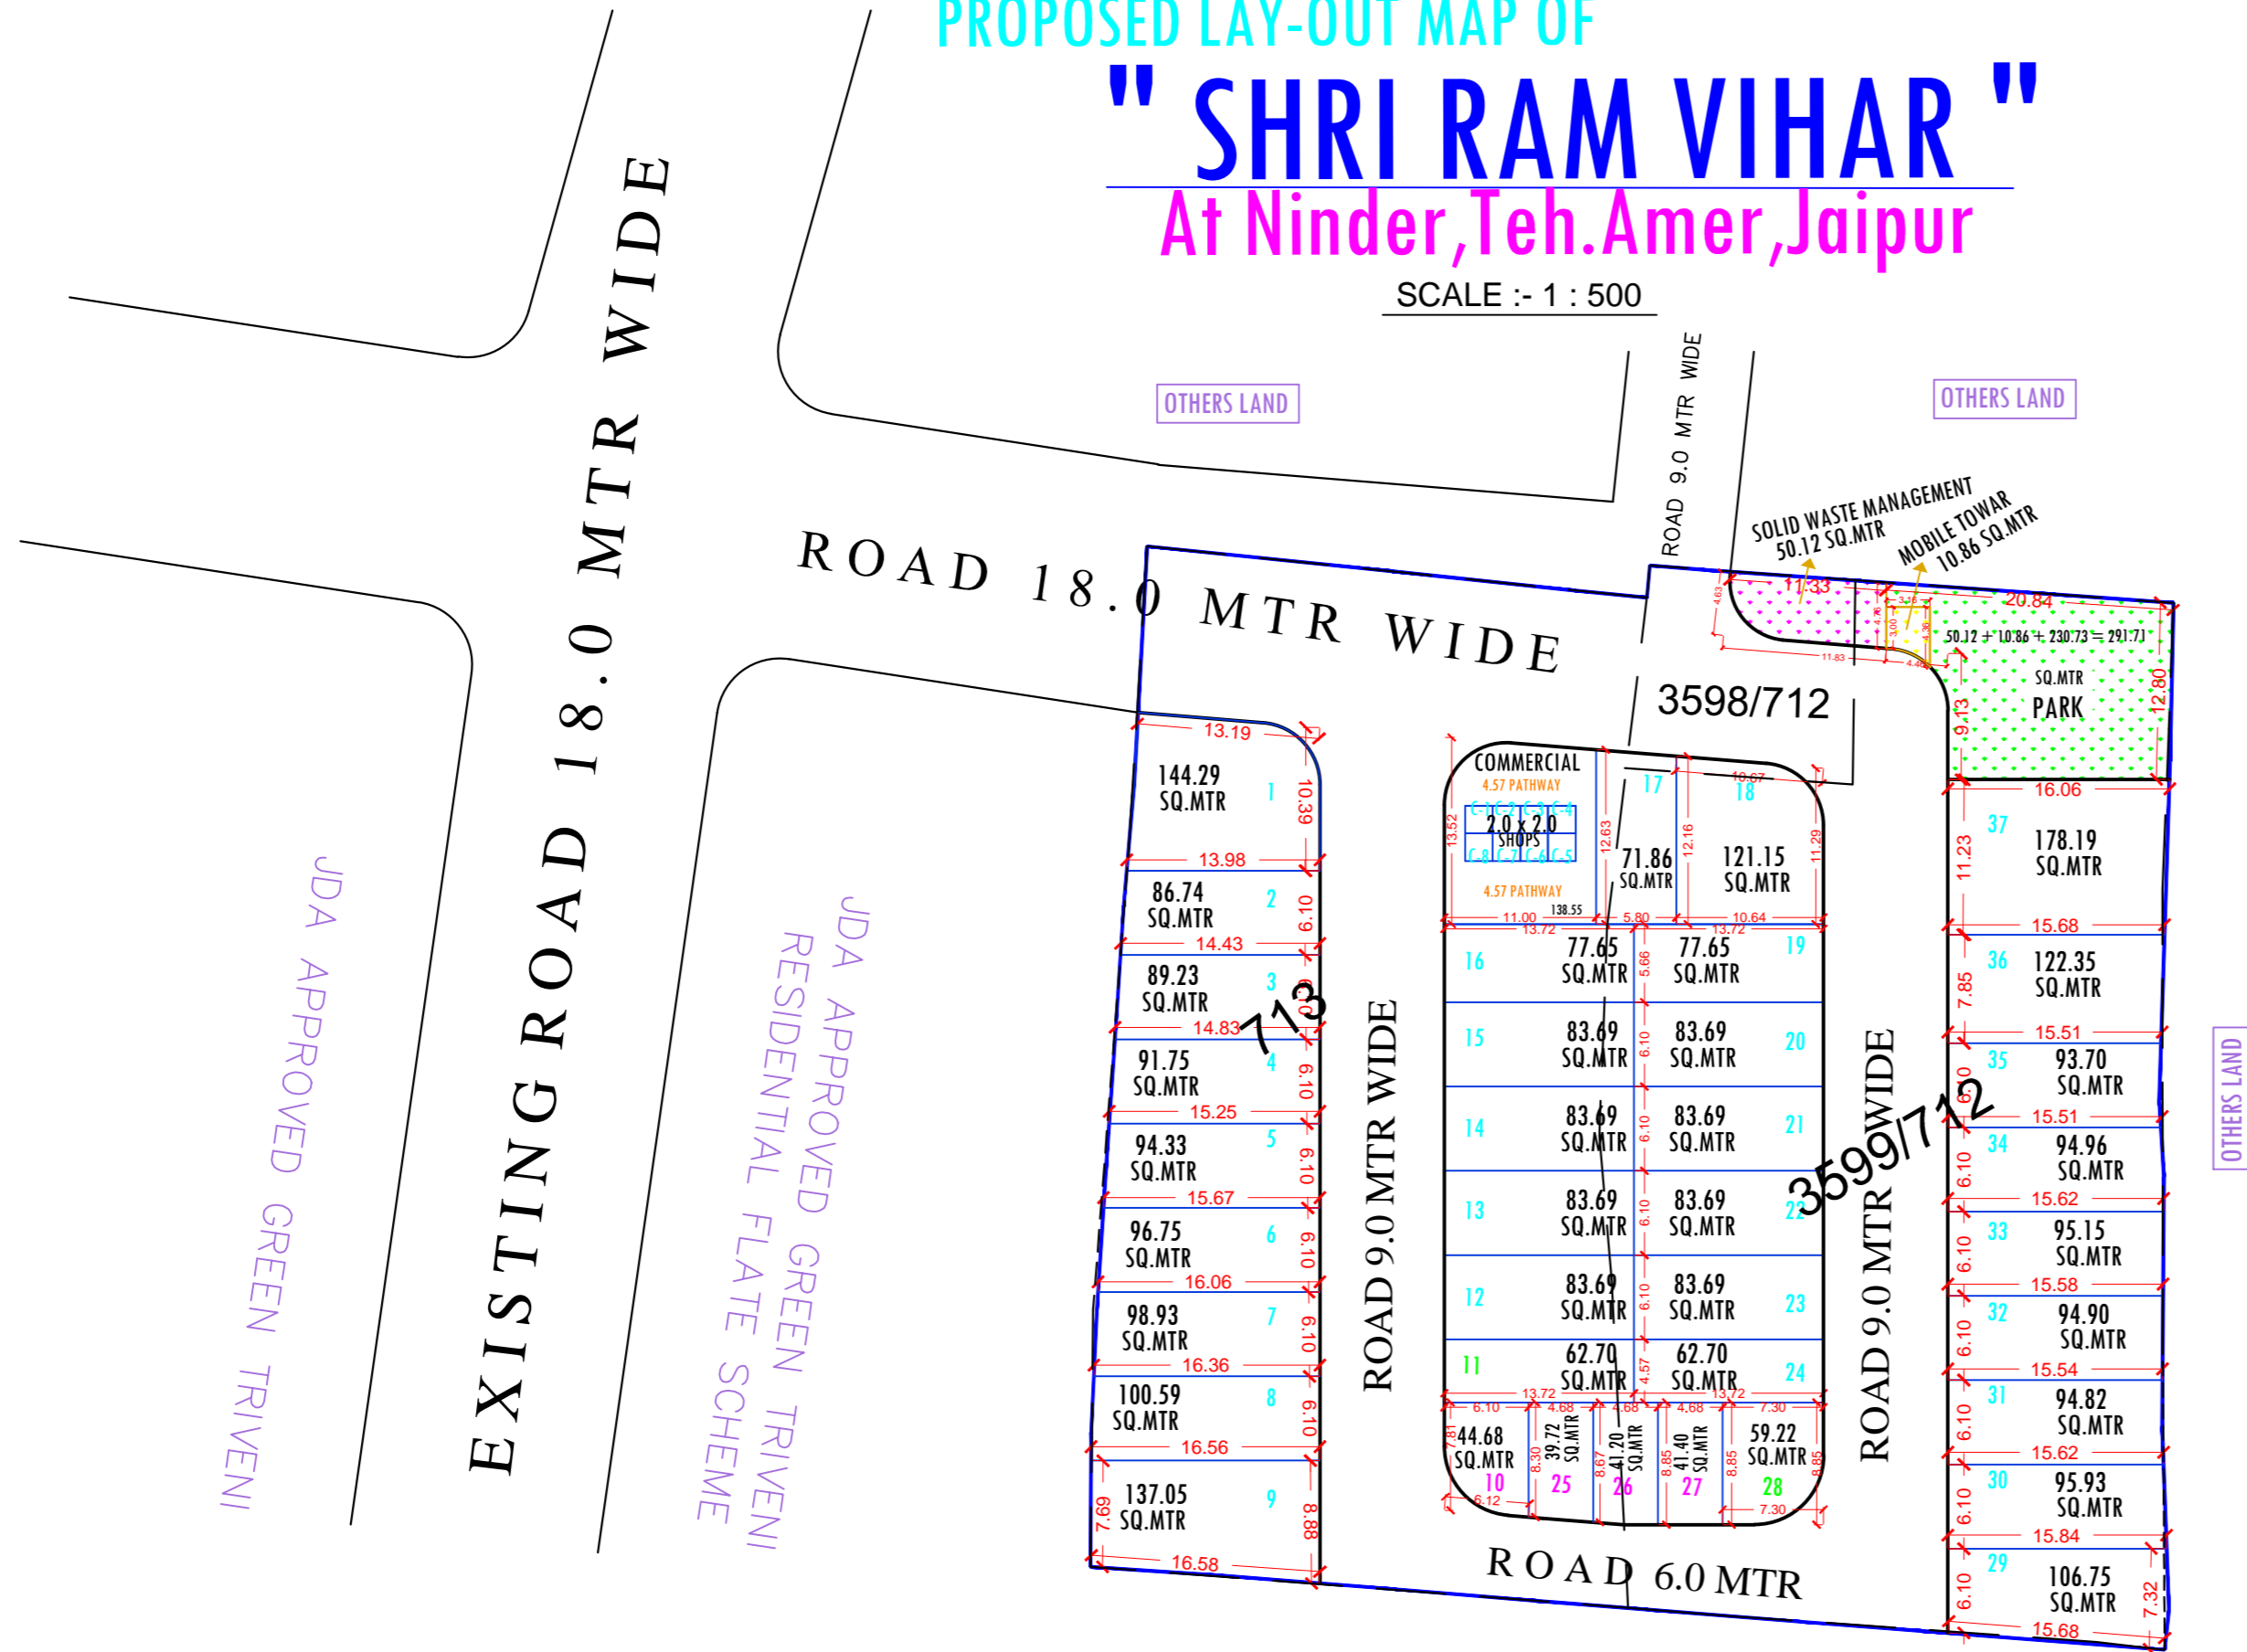


J. D. A.



S.NO	KH.NO	TOTAL AREA
1.	3598/712	100.00 Sq.Mtr
2.	3599/712	2300.00 Sq.Mtr
3.	713	3400.00 Sq.Mtr

Total Area = 5800.00 Sq.Mtr

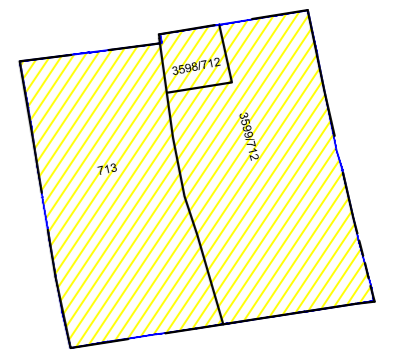

KHASRA

भारत विकास योजना २०२२ के अनुसार नू. उपकोष भूखण्डों की निर्माण स्थिति :-  
 अवसर्जित / व्यवसायिक  
 १. पूर्ण / आंशिक निर्मित भूखण्ड -  
 २. सुदूरत व्यवसायिक भूखण्ड -

क्रमांक	नू. उपयोग	क्षेत्रफल (च.मी.)	प्रतिशत
1.	आवस्यीय (NO. OF PLOTS)	2996.70 (31)	51.65%
2.	EW/UG (NO. OF PLOTS)	288.94 (4)	5.00%
3.	व्यवसायिक भूखण्ड (NO. OF PLOTS)	138.55 (4)	2.39%
4.	TOTAL (1+2+3)	3424.19	59.04%
5.	पार्क	291.62	5.02%
6.	सड़क	2084.88	35.93%
7.	TOTAL (5+6)	2275.70	40.96%
	SCHEME AREA	5800.00	100.00%

योजना की भूरी की रा.म.स. अधिनियम की धारा 90 की को कार्यवाही एवं मौके पर भूमि का प्रमाणीकरण भेरे द्वारा किया गया। योजना की पूरी भूमि प्राधिकरण में निहित हो चुकी है।  
 नाम लक्ष्मीलदर उपायुक्त जोग-  
 बी.पी.सी / जी. एल. सी. की बैठक संख्या विभाग की अनुमति में योजना मानचित्र स्वीकृत कर जारी किया गया।

NAME OF SCHEME - " SHRI RAM VIHAR " At Ninder, Teh. Amer, Jaipur

ZONE NO. :- 12		
SCALE 1CM = 5 Mtr.	DRG NO. :-	
D.T.P. ZONE	D.T.P.	S.T.P.
JAIPUR DEVELOPMENT AUTHORITY JAIPUR		
SURVEY :-		
SURVEYOR :-		
DEVELOP BY :-		